


Willkommen zur 2. Stadtkonferenz

Westlicher Innenstadtzugang

01 Verbindung vom Bahnhof Hilden über die Poststraße zum Fritz-Gressard-Platz

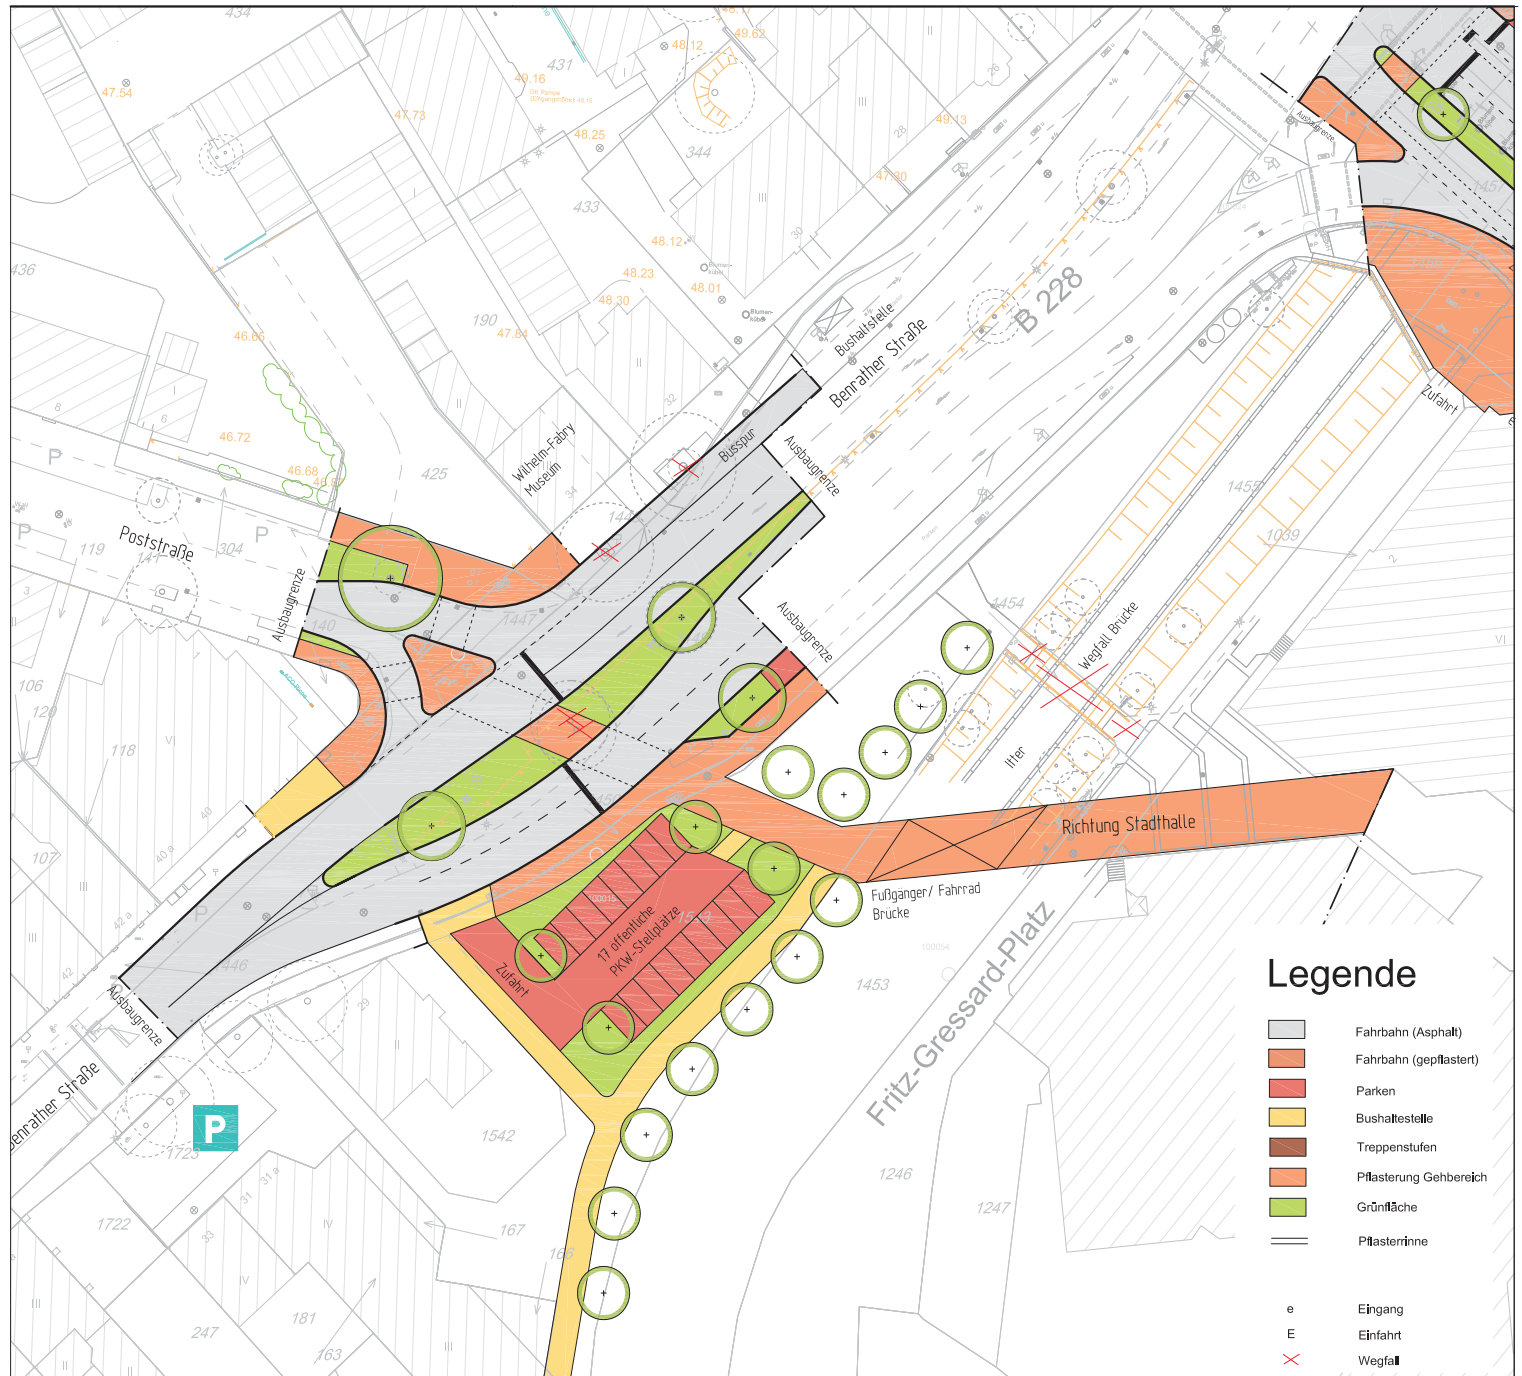

Darstellung: Büro StadtVerkehr

Ziel:

- Schaffung einer fußläufigen Verbindung vom Bahnhof Hilden in die Innenstadt über den Fritz-Gressard-Platz
- Aufwertung des Fritz-Gressard-Platzes durch zusätzliche Fußgängerlenkung und -frequenzen über den Platz

Umsetzung:


- Einrichtung eines Fußgängerüberwegs mit Lichtsignalanlage auf der Benrather Straße in Höhe Poststraße bei gleichzeitiger Entfernung des westlichen Fußgängerüberwegs
- Installation einer neuen Litterbrücke als direkte Anbindung des Fritz-Gressard-Platzes
- Anlegung eines Parkplatzes für Kunden des Steinhäuser Zentrums



Willkommen zur 2. Stadtkonferenz

Westlicher Innenstadteingang

02 Neugestaltung des Übergang Fußgängerzone und Fritz-Gressard-Platz und Gestaltung der Benrather Straße

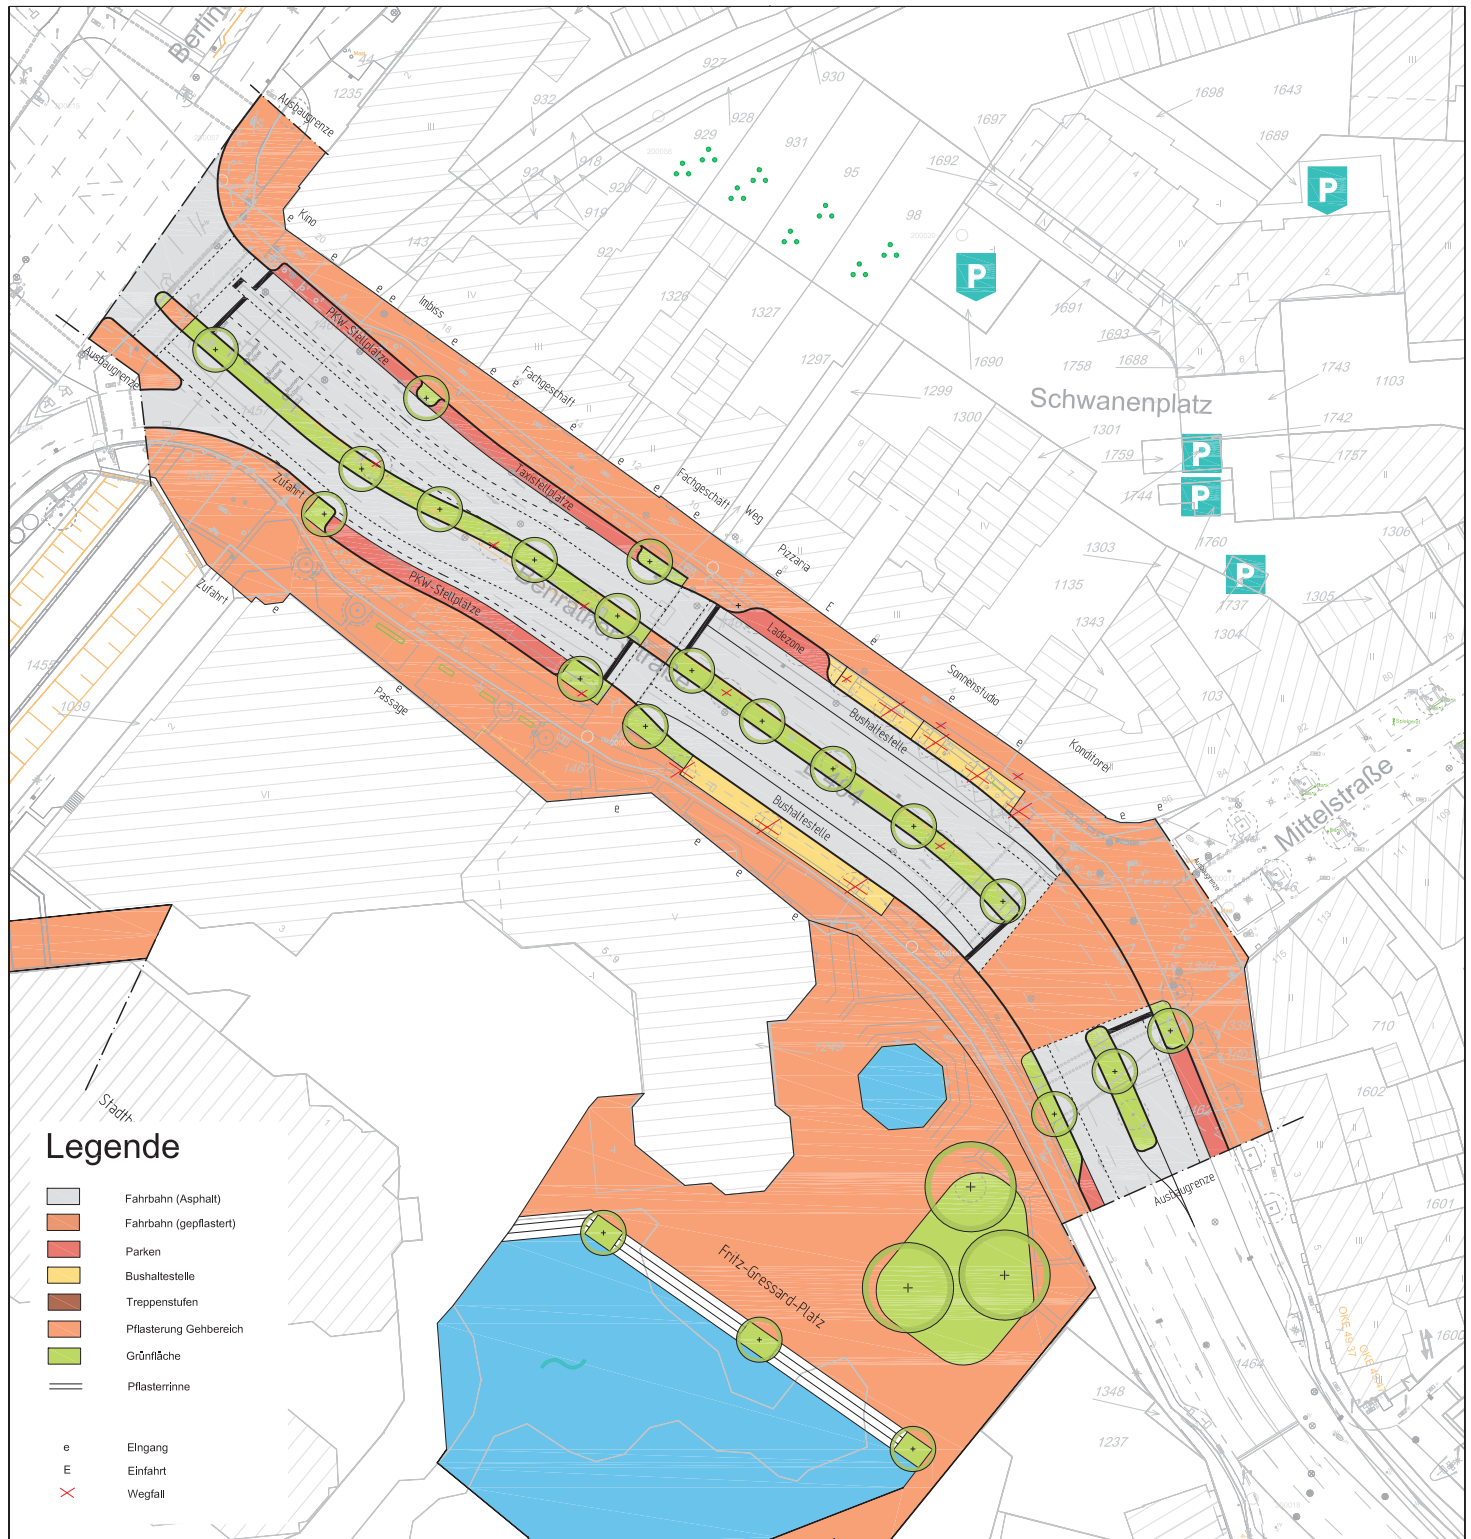

Darstellung: Büro StadtVerkehr

Ziel:

- Verbesserung der Wegebeziehung zwischen Fußgängerzone und Fritz-Gressard-Platz und der Gestaltung der Benrather Straße

Umsetzung:

- Neue Gestaltung des Übergangs von der Mittelstraße über die Fahrbahn der Klotzstraße/Benrather Straße
- Optimierung der Wartezeiten für Fußgänger
- Umgestaltung der Benrather Straße: Reduzierung der Fahrspuren auf ein notwendiges Maß, Neuordnung der ÖPNV-Haltestellen, straßenbegleitende Stellplätze für das Steinhäuser Zentrum und Taxistellplätze



Stadt- und Regionalplanung
Dr. Jansen GmbH

Büro StadtVerkehr - B.U.P.
Städtebau | Verkehrsplanung